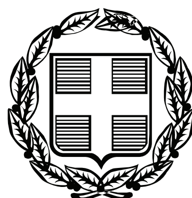


ΕΦΗΜΕΡΙΣ ΤΗΣ ΚΥΒΕΡΝΗΣΕΩΣ

ΤΗΣ ΕΛΛΗΝΙΚΗΣ ΔΗΜΟΚΡΑΤΙΑΣ

ΤΕΥΧΟΣ ΤΕΤΑΡΤΟ **Αρ. Φύλλου 132**

28 Μαρτίου 2008

ΠΕΡΙΕΧΟΜΕΝΑ

ΑΠΟΦΑΣΕΙΣ

ΑΠΟΦΑΣΕΙΣ

Αριθμ. 437 (1)

Κήρυξη ως αναδασωτέας δημόσιας δασικής έκτασης, εμβαδού 2,300 στρ. στη δασική θέση «Μουτζουράκια» περιοχής Δρυόπης Περιφέρειας Δήμου Τροιζήνας της Νομαρχίας Πειραιά.

Ο ΓΕΝΙΚΟΣ ΓΡΑΜΜΑΤΕΑΣ ΠΕΡΙΦΕΡΕΙΑΣ ΑΤΤΙΚΗΣ

Έχοντας υπόψη:

1. Τις διατάξεις: α) Των άρθρων 24 παρ. 1 και 117 παρ. 3 του Συντάγματος της Χώρας.

β) Των άρθρων 200, 201 και 205 του ν.δ. 86/1969 (ΦΕΚ 7/τ.Α΄/18.1.1969) «περί Δασικού Κώδικα».

γ) Των άρθρων 37, 38, 39, 40, 41, 42, 43, 44 και 79 του ν. 998/1979 (ΦΕΚ 289/τ.Α΄/29.12.1979) «περί προστασίας των δασών και των δασικών εν γένει εκτάσεων της Χώρας», καθώς και του άρθρου 70 παρ. 3, όπως συμπληρώθηκε με το άρθρο 12 παρ. 2 του ν. 2040/1992 (ΦΕΚ 70/τ.Α΄/23.4.1992) «περί ρύθμισης Θεμάτων Υπουργείου Γεωργίας κ.λπ.».

δ) του άρθρου 5 του ν. 3200/1955 «περί διοικητικής αποκεντρώσεως» σε συνδυασμό με τις διατάξεις του ν.δ. 532/1970 (ΦΕΚ 103/τ.Α΄/1970) «περί συμπληρώσεως των διατάξεων διοικητικής αποκεντρώσεως» σε συνδυασμό με τις διατάξεις του β.δ. 709/5.11.1970 (ΦΕΚ 235/τ.Α΄/1970) «περί καθορισμού των διατηρουμένων αρμοδιοτήτων κ.λπ.».

ε) Των άρθρων 4 παρ. 6 και 6 παρ. 7 του ν. 2240/1994 (ΦΕΚ 153/τ.Α΄/1994) και των άρθρων 14 παρ. 1, 2 και 15 του ν. 2399/1996 (ΦΕΚ 90.τ.Α΄/1996).

στ) Του άρθ. 7 του ν. 2503/1997 (ΦΕΚ 107/τ.Α΄/30.5.1997) «περί Διοίκησης, οργάνωσης, στελέχωσης της Περιφέρειας κ.λπ.».

ζ) Των άρθρων 1 παρ. 2, 2 παρ. 7 και 3 παρ. 4 του ν. 2647/1998 (ΦΕΚ 237/τ.Α΄/22.10.1998) «περί μεταβίβασης αρμοδιοτήτων στις Περιφέρειες».

η) Του άρθρου 120 του ν. 1892/1990 «Για τον εκσυγχρονισμό και την ανάπτυξη και άλλες διατάξεις».

2. Τις υπ' αριθμ. α) 160417/1180/9.7.1980, β) 182447/3049/ 24.9.1980, γ) 141823/24.2.1983 διαταγές του Υπουργείου Γεωργίας:

3. Την υπ' αριθμ. οικ. 778/16.1.2004 απόφασή μας «περί μεταβίβασης στους Διευθυντές Δασών της Περιφέρειας, της εξουσίας να υπογράφουν με εντολή μας κ.λπ.».

4. Την υπ' αριθμ. 101/16.1.2008 πρόταση του αρμοδίου Δασαρχείου Πόρου σχετικά με την κήρυξη ως αναδασωτέας της κατωτέρω δασικής έκτασης, εμβαδού 2,300 στρ. που καταστράφηκε από παράνομη εκχέρσωση, από τον Λιώση Δημήτριο του Ιωάννη κατά το χρονικό διάστημα από τον Δεκέμβριο του 2006 μέχρι σήμερα, στη δασική θέση «Μουτζουράκια» περιοχής Δρυόπης Περιφέρειας του Δήμου Τροιζήνας.

5. Την εκ του Συντάγματος υποχρέωση για την επανεγκατάσταση της δασικής βλάστησης που καταστράφηκε από εκχέρσωση και η οποία θα αποκατασταθεί με φυσική αναγέννηση ή με πρόγραμμα τεχνητής αναδάσωσης, σύμφωνα με τις εκάστοτε ισχύουσες διατάξεις, αποφασίζουμε:

Κηρύσσουμε ως αναδασωτέα, με σκοπό την προστασία για την επανεγκατάσταση της δασικής βλάστησης, που καταστράφηκε από εκχέρσωση, δημόσια δασική έκταση, εμβαδού 2,300 στρ. (δύο στρεμμάτων και τριακοσίων χιλιοστών του στρέμματος).

Η έκταση αυτή, που βρίσκεται στην θέση «Μουτζουράκια» περιοχής Δρυόπης Περιφέρειας Δήμου Τροιζήνας της Νομαρχίας Πειραιά, καλυπτόταν από βλάστηση της διάπλασης των αείφυλλων πλατύφυλλων, συγκροτούμενη από βένια, πουρνάρια, σχίνα, φιλίκια, κουμαριές, με βαθμό συγκόμωσης (0,9).

Στο από 16.1.2008 τοπογραφικό διάγραμμα με κλίμακα 1:1000, το οποίο αποτελεί αναπόσπαστο μέρος της απόφασης αυτής, η εν λόγω έκταση εμφανίζεται με τα στοιχεία Α, Β, Γ, ..., Υ, Α και στο ενσωματωμένο απόσπασμα φύλλου Γ.Υ.Σ. αριθμ. 6490/4 κλίμακας 1:5000 με μαύρο περίγραμμα και τα ίδια στοιχεία και ενδεικτικά σε απόσπασμα χάρτη κλίμακας 1:50.000 και με όρια:

Ανατολικά: Με μη δασική έκταση.
Δυτικά: Με δασική έκταση.
Βόρεια: Με δασική και μη δασική έκταση.
Νότια: Με μη δασική και δασική έκταση.

Η απόφαση αυτή ισχύει από την κοινοποίηση της αρμοδίως (άρθρο 41 ν. 998/1979) και πριν τη δημοσίευση της στην Εφημερίδα της Κυβερνήσεως (άρθρο 37 ν. 3200/1955).


Η απόφαση αυτή να δημοσιευθεί στην Εφημερίδα της Κυβερνήσεως.

Πειραιάς, 28 Φεβρουαρίου 2008


Ο Γενικός Γραμματέας Περιφέρειας
ΧΑΡ. ΜΑΝΙΑΤΗΣ

ΤΟΠΟΓΡΑΦΙΚΟ ΔΙΑΓΡΑΜΜΑ

Έκτασης Δημόσιας Δασικής που εκχερσώθηκε παράνομα και κηρύσσεται αναδασωτέα στη θέση "Μουτζουράκη" περιοχής Δρυόπης περιφέρειας Δήμου Τροιζήνας.

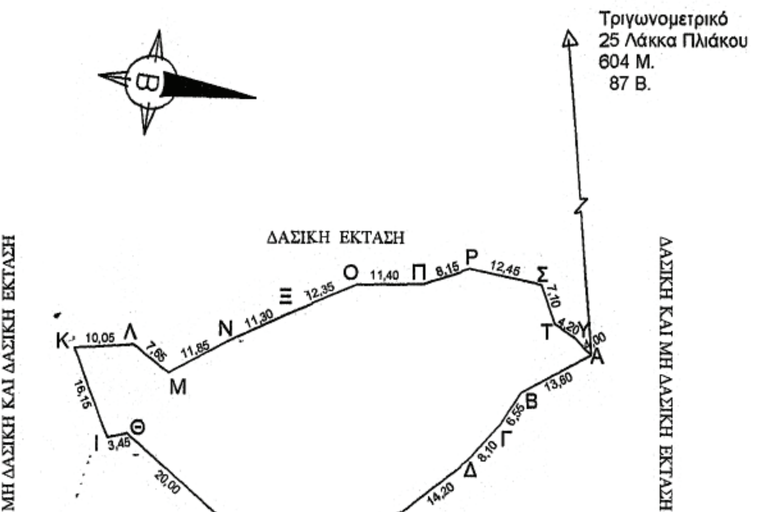

ΑΠΟΣΠΑΣΜΑ ΦΥΛΛΩΝ ΧΑΡΤΗ Γ.Υ.Σ.
ΚΛΙΜΑΚΑ 1 : 5.000 ΑΡ. ΦΥΛ. 6490/4

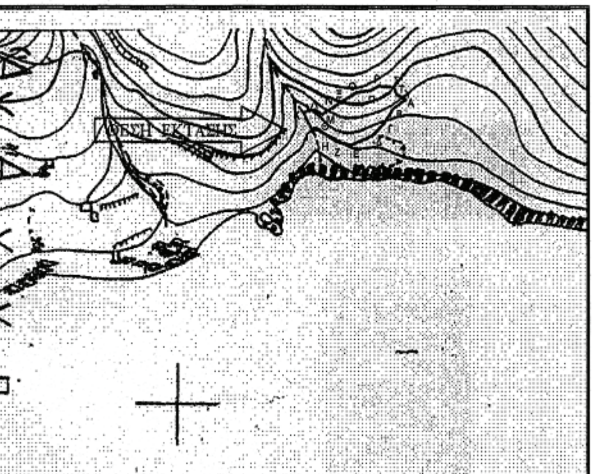

ΑΠΟΣΠΑΣΜΑ ΦΥΛΛΟΥ ΧΑΡΤΗ
ΚΛΙΜΑΚΑ 1 : 50.000



ΥΠΟΜΝΗΜΑ

ΚΛΙΜΑΚΑ: 1: 1000
ΕΜΒΑΔΟΝ:2,300 ΣΤΡ.
(Δύο στρέμματα και τριακόσια χιλιοστά του στρέμματος)
ΟΡΙΑ: " Α,Β,Γ,....,Υ,Α".

ΕΘΝΙΚΟ ΤΥΠΟΓΡΑΦΕΙΟ
Για τεχνικούς λόγους στο σχεδιάγραμμα έγινε σμίκρυνση κατά ποσοστό 78 %

Ανήκει αναπόσπαστα στην υπ' αριθμ. 437/28-2-08 Απόφαση του Γενικού Γραμματέα Περιφέρειας Αττικής.
Αθήνα 28-3-08
Ο
ΓΕΝΙΚΟΣ ΓΡΑΜ. ΠΕΡ. ΑΤΤΙΚΗΣ
ΧΑΡ. ΜΑΝΙΑΤΗΣ



ΠΟΡΟΣ 16 / 01 / 2008
Ο ΣΥΝΤΑΚΤΗΣ
Παναγιώτης Δ. Βούρτσας
Δασοπόνος

ΘΕΩΡΗΘΗΚΕ
ΠΟΡΟΣ 16 / 01 / 2008
Ο ΔΑΣΑΡΧΗΣ

ΘΕΩΡΕΙΤΑΙ
ΠΕΙΡΑΙΑΣ 4/4.08
Ο Δ/ΝΤΗΣ ΔΑΣΩΝ
Ευθύμιος Θεοδωρόπουλος
Δασολόγος με Α βαθμό

Αριθμ. 458 (2)

Κήρυξη ως αναδασωτέας δασικής έκτασης, συνολικού εμβαδού 3,990 στρ. στη δασική θέση «Πλεύρη - Κακονίκολα» περιφέρειας Μεσαγρού του Δήμου Αίγινας της Νομαρχίας Πειραιά.

Ο ΓΕΝΙΚΟΣ ΓΡΑΜΜΑΤΕΑΣ ΠΕΡΙΦΕΡΕΙΑΣ ΑΤΤΙΚΗΣ

Έχοντας υπόψη:

1. Τις διατάξεις:

α) Των άρθρων 24 παρ. 1 και 117 παρ. 3 του Συντάγματος της Χώρας.

β) Των άρθρων 200, 201 και 205 του ν.δ. 86/1969 (ΦΕΚ 7/τ.Α΄/8.1.1969) «περί Δασικού Κώδικα».

γ) Των άρθρων 37, 38, 39, 40, 41, 42, 43, 44 και 79 του ν. 998/1979 (ΦΕΚ 289/τ.Α΄/29.12.1979) «περί προστασίας των δασών και των δασικών εν γένει εκτάσεων της Χώρας», καθώς και του άρθρου 70 παρ. 3, όπως συμπληρώθηκε με το άρθρο 12 παρ. 2 του ν. 2040/1992 (ΦΕΚ 70/τ.Α΄/23.4.1992) «περί ρύθμισης Θεμάτων Υπουργείου Γεωργίας κ.λπ.».

δ) Του άρθρου 5 του ν. 3200/1955 «περί διοικητικής αποκεντρώσεως» σε συνδυασμό με τις διατάξεις του ν.δ. 532/1970 (ΦΕΚ 103/τ.Α΄/1970) «περί συμπληρώσεως των διατάξεων διοικητικής αποκεντρώσεως» σε συνδυασμό με τις διατάξεις του β.δ. 709/5.11.1970 (ΦΕΚ 235/τ.Α΄/1970) «περί καθορισμού των διατηρουμένων αρμοδιοτήτων κ.λπ.».

ε) Των άρθρων 4 παρ. 6 και 6 παρ. 7 του ν. 2240/1994 (ΦΕΚ 153/τ.Α΄/1994) και των άρθρων 14 παρ. 1, 2 και 15 του ν. 2399/1996 (ΦΕΚ 90/τ.Α΄/1996).

στ) Του άρθρου 7 του ν. 2503/1997 (ΦΕΚ 107/τ.Α΄/30.5.1997) «περί Διοίκησης, οργάνωσης, στελέχωσης της Περιφέρειας κ.λπ.».

ζ) Των άρθρων 1 παρ. 2, 2 παρ. 7 και 3 παρ. 4 του ν. 2647/1998 (ΦΕΚ 237/τ.Α΄/22.10.1998) «περί μεταβίβασης αρμοδιοτήτων στις Περιφέρειες».

η) Του άρθρου 120 του ν. 1892/1990 «Για τον εκσυγχρονισμό και την ανάπτυξη και άλλες διατάξεις».

2. Τις υπ' αριθμ. α) 160417/1180/9.7.1980, β) 182447/3049/24.9.1980, γ) 141823/24.2.1983 διαταγές του Υπουργείου Γεωργίας:

3. Την υπ' αριθμ. οικ. 778/16.1.2004 απόφασή μας «περί μεταβίβασης στους Διευθυντές Δασών της Περιφέρειας, της εξουσίας να υπογράφουν με εντολή μας κ.λπ.»

4. Την υπ' αριθμ. 4935/07/5.2.2008 πρόταση του αρμοδίου Δασαρχείου Πειραιά σχετικά με την κήρυξη ως αναδασωτέων των κατωτέρω δασικών εκτάσεων, συνολικού εμβαδού 3,990 στρ. που καταστράφηκαν από παράνομη εκχέρσωση και η οποία αποτελείται από δύο τμήματα: τμήμα Ι εμβαδού 3,050 στρ. και τμήμα ΙΙ εμβαδού 0,940 στρ. Υπαίτιοι της καταστροφής είναι για το τμήμα Ι ο Λεούσης Γεώργιος και για το τμήμα ΙΙ άγνωστος. Η καταστροφή της δασικής βλάστησης πραγματοποιήθηκε κατά το χρονικό διάστημα μεταξύ των ετών 1964 και 1987 στη δασική θέση «Πλεύρη-Κακονίκολα» του Δήμου Αίγινας.

5. Την εκ του Συντάγματος υποχρέωση για την επανεγκατάσταση της δασικής βλάστησης που καταστράφηκε από εκχέρσωση και η οποία θα αποκατασταθεί με φυσική αναγέννηση ή με πρόγραμμα τεχνητής αναδάσωσης, σύμφωνα με τις εκάστοτε ισχύουσες διατάξεις, αποφασίζουμε:

Κηρύσσουμε ως αναδασωτέες, με σκοπό την προστασία για την επανεγκατάσταση της δασικής βλάστησης, που καταστράφηκε από εκχέρσωση, τις δασικές εκτάσεις συνολικού, εμβαδού 3,990 στρ. (τριών στρεμμάτων και εννιακοσίων ενενήντα χιλιοστών του στρέμματος).

Οι εκτάσεις αυτές, που βρίσκονται στην θέση «Πλεύρη-Κακονίκολα» του Δήμου Αίγινας του Νομού Πειραιά, καλύπτονταν από θαμνώδη δασική βλάστηση αείφυλλων πλατύφυλλων με βαθμό συγκόμωσης 0,30.

Στο από 18.8.2007 διάγραμμα με κλίμακα 1:2500, το οποίο αποτελεί αναπόσπαστο μέρος της απόφασης αυτής, οι εν λόγω εκτάσεις φαίνονται τμήμα Ι εμβαδού 3,050 στρ. με τα στοιχεία Α, Β, Γ, Δ, Α και τμήμα ΙΙ εμβαδού 0,940 στρ. με τα στοιχεία Ε, Ζ, Η, Ο, Ε και στο ενσωματωμένο απόσπασμα φύλλου Γ.Υ.Σ. αριθμ. 6473/3 κλίμακας 1:5000 με τα ίδια στοιχεία περιμέτρου, μαύρη σκίαση και με όρια (και για τα δύο τμήματα):

Ανατολικά: Με δρόμο και πέραν αυτού αγροτικές εκτάσεις.

Δυτικά: Με δάσος.

Βόρεια: Με δάσος.

Νότια: Με δάσος.

Η απόφαση αυτή ισχύει από της κοινοποιήσεώς της αρμοδίως (άρθρο 41 ν. 998/1979) και προ της δημοσιεύσεώς της στην Εφημερίδα της Κυβερνήσεως (άρθρο 37 ν. 3200/1955).

Η απόφαση αυτή να δημοσιευθεί στην Εφημερίδα της Κυβερνήσεως.

Πειραιάς, 28 Φεβρουαρίου 2008


Ο Γενικός Γραμματέας Περιφέρειας
ΧΑΡ. ΜΑΝΙΑΤΗΣ

ΤΟΠΟΓΡΑΦΙΚΟ ΔΙΑΓΡΑΜΜΑ

δημοσίων δασικών εκτάσεων στη θέση «Πλεύρη - Κακονίκολας» νήσου Αίγινας που εκχερσώθηκαν α) έκταση εμβαδού 3,050 στρ από τον Λεούση Γεώργιο και β) έκταση εμβαδού 0,940 στρ από άγνωστο και προτείνεται να κηρυχθούν αναδασωτέες.


Κλιμ.1: 2500

Αριθμ. φ. χ της ΓΥΣ 6473/3
ΚΛΙΜ 1:5000

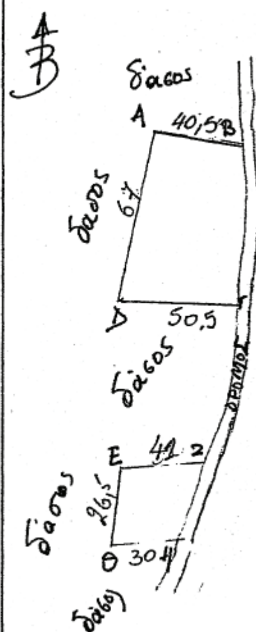

ΑΒΓΔΑ: έκταση που εκχερσώθηκε εμβαδού 3,050 στρ.

ΕΖΗΘΕ: έκταση που εκχερσώθηκε εμβαδού 0,940 στρ.

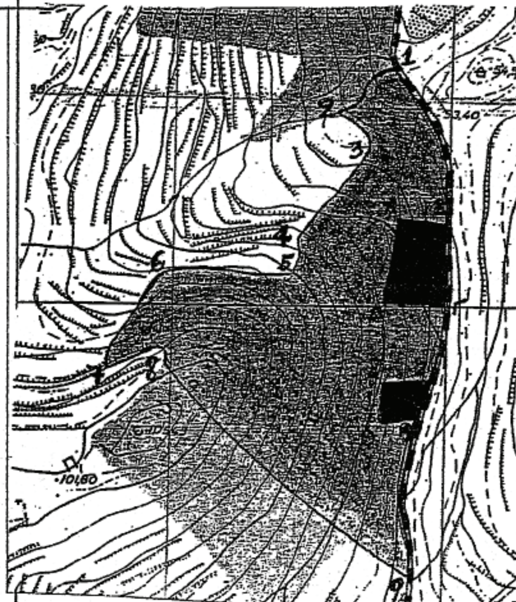

ΑΒΓΔΑ ■ κ' ΕΖΗΘΕ ■: εκτάσεις που προτείνονται να κηρυχθούν αναδασωτέες

Ανήκει αναπόσπαστα στην υπ' αριθμ. 458/28-2-08 Απόφαση του Γενικού Γραμματέα Περιφέρειας Αττικής

Αθήνα 28-2-08

Ο ΓΕΝΙΚΟΣ ΓΡΑΜ. ΠΕΡ. ΑΤΤΙΚΗΣ

ΧΑΡ. ΜΑΝΙΑΤΗΣ

Το παρόν θεωρείται και επισυνάπτεται στην

ΑΙΓΙΝΑ 18-8-2007	ΠΕΙΡΑΙΑΣ 5-2-08	ΠΕΙΡΑΙΑΣ 25/2/08
Ο ΣΥΝΤΑΚΤΗΣ	Ο ΔΑΣΑΡΧΗΣ	Ο Δ/ΝΤΗΣ ΔΑΣΩΝ
Αικ. Παπαμιχαήλ Δασοπόνος	ΜΠΑΛΟΓΙΑΝΝΗΣ ΚΩΝ/ΝΟΣ ΔΑΣΟΛΟΓΟΣ	Ευθύμιος Θεοδωρόπουλος Δασολόγος με Α βαθμό

ΕΛΛΗΝΙΚΗ ΔΗΜΟΚΡΑΤΙΑ ΠΕΡΙΦΕΡΕΙΑ ΑΤΤΙΚΗΣ ΔΑΣΑΡΧΕΙΟ ΠΕΙΡΑΙΑ Δ/ΝΣΗ ΔΑΣΩΝ

ΕΘΝΙΚΟ ΤΥΠΟΓΡΑΦΕΙΟ
Για τεχνικούς λόγους στο σχεδιάγραμμα έγινε σμίκρυνση κατά ποσοστό 82 %

Αριθμ. 13161 (3)

Επανακαθορισμός οριογραμμής παλιού αιγιαλού στη παραλιακή θέση «Αγ. Δημήτριος» του Δ.Δ. Βραχατίου του Δήμου Βόχας.

Ο ΓΕΝΙΚΟΣ ΓΡΑΜΜΑΤΕΑΣ
ΠΕΡΙΦΕΡΕΙΑΣ ΠΕΛΟΠΟΝΝΗΣΟΥ

Έχοντας υπόψη:

1. Τις διατάξεις του ν. 3200/1955 «Περί διοικητικής αποκεντρώσεως» όπως αυτές τροποποιήθηκαν, συμπληρώθηκαν και ισχύουν σήμερα.

2. Τις διατάξεις της παρ. 21 άρθρου 46 ν. 3220/2004 (ΦΕΚ 15/τ.Α΄/28.1.2004) «Μεταβίβαση αρμοδιοτήτων του Υπουργού Οικονομίας και Οικονομικών στον Γενικό Γραμματέα της Περιφέρειας».

3. Την υπ' αριθμ. 1063649/790/Α0006/3.8.2004 απόφαση Υπουργού Οικονομίας και Οικονομικών, αναφορικά με καταγραφή - διοικητική κωδικοποίηση των αρμοδιοτήτων σε θέματα Υπηρεσιών Υπουργείου Οικονομίας και Οικονομικών, που περιέχονται στους Γενικούς Γραμματείς Περιφερειών, κατά τις διατάξεις της παρ. 21, άρθρου 46, ν. 3220/2004.

4. Τις διατάξεις του ν. 2971/2001 (ΦΕΚ 285/τ.Α΄/19.12.2001) «Αιγιαλός, παραλία και άλλες διατάξεις».

5. Την από 6.7.2006 έκθεση Επιτροπής (άρθρου 3 παρ. 1 του ν. 2971/2001) η οποία επανακαθόρισε τα όρια του παλαιού αιγιαλού στη παραλιακή θέση «Αγ. Δημήτριος» του Δ.Δ. «Βραχατίου» του Δ. Βόχας Ν. Κορινθίας και το από Μάρτιο 2005 τοπογραφικό διάγραμμα, που συντάχθηκε από τους Λάμπρου Διονύσιο & Γεώργιο, Τοπογράφους μηχ/κούς σε κλίμακα 1:500, το οποίο (διάγραμμα) ελέγχθηκε για την ακρίβεια της αποτύπωσης από τον Ιωαννίδη Δ., Αγρ.- Τοπογράφο μηχ/κό, υπάλληλο της Κτηματικής Υπηρεσίας Ν. Κορινθίας και θεωρήθηκε στις 14.4.2005, από τον Καράμπελα Ν., Προϊστάμενο αυτής το οποίο (διάγραμμα) συνοδεύει την έκθεση της προαναφερόμενης Επιτροπής.

6. Το υπ' αριθμ. Φ.544.5/89/07/Σ.8460/29.1.2007 έγγραφο του Γ.Ε.Ν., με το οποίο παρέχεται η σύμφωνη, υπό προϋποθέσεις γνώμη του.

7. Το υπ' αριθμ. 1035/21.5.2007 έγγραφο της Κτηματικής Υπηρεσίας Ν. Κορινθίας «εισήγηση για υπογραφή σχεδίου Απόφασης».

8. Το υπ' αριθμ. 7944/8.6.2007 έγγραφό μας με το οποίο ζητάμε αιτιολόγηση περαιτέρω της αρχικής εισήγησης.

9. Το υπ' αριθμ. 1284/7.8.2007 έγγραφο της Κτηματικής Υπηρεσίας Ν. Κορινθίας με το οποίο διατυπώνονται νέες απόψεις της Υπηρεσίας και εισηγείται την υπογραφή του σχεδίου Απόφασης που είχε διαβιβαστεί με το (7) σχετικό, αποφασίζουμε:

Επικυρώνουμε την από 6.7.2006 έκθεση Επιτροπής (άρθρου 3 παρ. 1 του ν. 2971/2001) και το από Μάρτιο 2005 τοπογραφικό διάγραμμα, που συντάχθηκε από τους Λάμπρου Διονύσιο και Γεώργιο, Τοπογράφους μηχ/κούς, σε κλίμακα 1:500, το οποίο (διάγραμμα) ελέγχθηκε για την ακρίβεια της αποτύπωσης από τον Ιωαννίδη Δ., Αγρ. - Τοπογράφο μηχ/κό, υπάλληλο της Κτηματικής Υπηρεσίας Ν. Κορινθίας και θεωρήθηκε στις 14.4.2005, από τον Καράμπελα Ν., Προϊστάμενο αυτής, επί του οποίου η πιο πάνω Επιτροπή επανακαθόρισε, εν μέρει, με μπλε, συνεχή, πολυγωνική γραμμή και υπό τα στοιχεία (ν1, ν2, ..., ν7) την οριογραμμή του παλαιού αιγιαλού, στη παραλιακή θέση «Αγ. Δημήτριος» του Δ.Δ. «Βραχατίου» του Δ. Βόχας Ν. Κορινθίας.

Η απόφαση αυτή μαζί με την έκθεση της Επιτροπής και το τοπογραφικό διάγραμμα, που προαναφέραμε, να δημοσιευθούν στην Εφημερίδα της Κυβερνήσεως.

Τρίπολη, 26 Νοεμβρίου 2007

Ο Γενικός Γραμματέας Περιφέρειας
ΝΙΚΟΛΑΟΣ ΑΓΓΕΛΟΠΟΥΛΟΣ

ΕΚΘΕΣΗ ΕΠΙΤΡΟΠΗΣ ΚΑΘΟΡΙΣΜΟΥ ΟΡΙΩΝ ΑΙΓΙΑΛΟΥ, ΠΑΡΑΛΙΑΣ & ΠΑΛΑΙΟΥ ΑΙΓΙΑΛΟΥ ΣΤΟ Δ.Δ. ΒΡΑΧΑΤΙΟΥ, ΔΗΜΟΥ ΒΟΧΑΣ.

Κόρινθος, σήμερα 6.7.2006, ημέρα Πέμπτη, συνέρχεται η Επιτροπή άρθρο 100 π.δ. 284/1988, «περί καθορισμού ορίων αιγιαλού και παραλίας και θέσεων αμμοληψίας», όπως τροποποιήθηκε από το άρθρο 3 παρ. 1 ν. 2971/2001, στο κατάστημα της Κτηματικής Υπηρεσίας Ν. Κορινθίας, αποτελούμενη από τους:

α) Καράμπελα Ν., Προϊστάμενο της Κτηματικής Υπηρεσίας, ως Πρόεδρο.

β) Ιωαννίδη Δ., Αγρ.-Τοπογράφο μηχ/κό, υπάλληλο της Κτηματικής Υπηρεσίας.

γ) Μοσχούτη Ν., Πλοίαρχο Λ.Σ., Λιμενάρχη Κορίνθου,

δ) Σμυρλόγλου Μ., Αρχ/να μηχανικό, υπάλληλο της Δ/νσης ΧΩ.ΠΟ.ΠΕ. Νομαρχιακής Αυτοδιοίκησης Ν. Κορινθίας, αναπληρ., του τακτικού μέλους κωλυομένου και

ε). Αθανασούλη Ι., Πολιτικό μηχ/κό, υπάλληλο της Διεύθυνσης Π Ε.ΧΩ. Πελοποννήσου, αναπληρ., του τακτικού μέλους κωλυομένου, προκειμένου να επανακαθορίσει την οριογραμμή παλαιού αιγιαλού, στην παραλιακή θέση «Αγ. Δημήτριος» του Δ.Δ. Βραχατίου, Δ. Βόχας.

Η Επιτροπή, αφού έλαβε υπόψη:

1. Την υπ' αριθμ. πρωτ. 1737/10.12.2004 αίτηση του Σπανού Ιωάννη του Χρήστου.

2. Το από Μάρτιο 2005 τοπογραφικό διάγραμμα, που συντάχθηκε από τους Λάμπρου Διονύσιο και Γεώργιο, Αγρ.-Τοπογράφους μηχ/κούς, σε κλίμακα 1:500, το οποίο (διάγραμμα) ελέγχθηκε για την ακρίβεια της αποτύπωσης από τον Ιωαννίδη Δημήτριο, Αγρ.-Τοπογράφο μηχ/κό, υπάλληλο της Κτηματικής Υπηρεσίας Ν. Κορινθίας και θεωρήθηκε στις 14.4.2005, από τον Καράμπελα Νικόλαο, Προϊστάμενο της Κτηματικής Υπηρεσίας Ν. Κορινθίας.

3. α) Τις διατάξεις του ν. 2971/2001 «Αιγιαλός, παραλία και άλλες διατάξεις» και ειδικότερα το άρθρο 5 παρ. 9 και 10 αυτού.

β) Τις διατάξεις του α.ν. 2344/1940 «περί αιγιαλού και παραλίας» όπως αυτός τροποποιήθηκε και συμπληρώθηκε, καθώς και τη σχετική Διοικητική και Δικαστηριακή Νομολογία.

4. Την υπ' αριθμ. Ν. 2823/1138/ΠΟΛ.45/2.2.1988 Διαταγή της Διεύθυνσης Δημ. Κτημάτων Υπουργείου Οικονομικών, σχετικά με την εξαίρεση ακινήτων που παραχωρήθηκαν από το Δημόσιο, από τη ζώνη του παλαιού αιγιαλού.

5. α) Την υπ' αριθμ. Δ. 1152/2037/15.2.1980 απόφαση Υπουργού Οικονομικών, με την οποία έγινε αποδεκτή, στο σύνολό της, η υπ' αριθμ.42/4.10.1979 ομόφωνη γνωμοδότηση του Γνωμοδοτικού Συμβουλίου Δημοσίων Κτημάτων.

β) Την από 12.1.1978 έκθεση εφαρμογής και το συνοδευτικό της, ομόχρονο, τοπογραφικό διάγραμμα του Αγρ.-Τοπογράφου μηχ/κού, Λάμπρου Δ. όπως επίσης και την υπ' αριθμ. 59/19.2.1978 έκθεση ερεύνης του Επιθεωρητή Δημ. Κτημάτων, Τριανταφυλλίδη Κ., που αφορούν σε έρευνα ιδιοκτησιακού καθεστώτος στην εν λόγω περιοχή.

6. Τα έγγραφα α) της Διεύθυνσης Τεχν. Υπηρεσιών και Στέγασης Υπουργείου Οικονομίας και Οικονομικών αριθμ. 1079815/3660/15.10.2004 και β) της Διεύθυνσης Δημ. Περιουσίας, του ιδίου Υπουργείου, αριθμ. 1079815/7404/Α0010/25.10.2004, 1097419/8855/ΠΕ/Α0010/27.1.2006 και 1039021/2833/Β0010/9.5.2006.

7. Τα υπ' αριθμ. 1797/6.11.2001 και 161/14.9.2004 πιστοποιητικά του Α΄ Υποθηκοφυλακείου Κορίνθου.

8. Την υπ' αριθμ. 2037/5.11.1990 (ΦΕΚ 646/τ.Δ΄/15.11.1990) απόφαση Νομάρχη Κορινθίας με την οποία καθορίστηκαν, διοικητικά, οι οριογραμμές αιγιαλού, παραλίας και παλαιού αιγιαλού στο «Βραχάτι» Κορινθίας.

9. Τα λοιπά στοιχεία του φακέλου κ.ά.

και συνεκτιμώντας α) την υπ' αριθμ. 7293/5.2.1935 απόφαση Υπουργού Συγκοινωνιών, περί καθορισμού Χερσαίας Ζώνης Λιμένα Βραχατίου, καθώς επίσης και την υπ' αριθμ. 649/1.11.1999 γνωμοδότηση του Δ΄ Τμήματος Ν.Σ.Κ.

β) Το από Ιανουάριο 1936 απόσπασμα τοπογραφικού διαγράμματος, σε κλίμακα 1:1000, που συντάχθηκε από τον Παπαζαφειρόπουλο Π., μηχ/κό.

γ) Την υπ' αριθμ. Α.10454/3265/2.5.1969 κοινή υπουργική απόφαση Υπουργών Συντονισμού και Οικονομικών «Περί αναγκαστικής απαλλοτριώσεως εκτάσεως κείμενης εις παραλίαν Βραχατίου Κορινθίας υπέρ Γ. Δραβίλα» (ΦΕΚ 93/τ.Δ΄/12.5.1969).

δ) Το β.δ. 488/6.7.1970, περί ανακηρύξεως ως Τ.Δ.Κ., τμήματος αιγιαλού στο «Βραχάτι» Κορινθίας (ΦΕΚ 156/τ.Α΄/21.7.1970) το τοπογραφικό διάγραμμα, σε κλίμακα 1:1000, που συντάχθηκε από τον Δραβίλλα Γ., Πολ. μηχ/κό και θεωρήθηκε στις 28.4.1970 από τον Αλεξανδρόπουλο Θ., Διευθυντή Ε.Ο.Τ. καθώς επίσης και την υπ' αριθμ. 74229/9.9.1970 κοινή υπουργική απόφαση Υπουργών Οικονομικών και Συντονισμού «Περί αναθέσεως της διοικήσεως και διαχειρίσεως εις τον Ε.Ο.Τ., Τουριστικού Δημοσίου Κτήματος, τμήματος αιγιαλού εις Βραχάτι Κορινθίας» (ΦΕΚ 688/τ.Β΄/1.10.1970).

ε) Την υπ' αριθμ. 597/7.3.1977 αμετάκλητη απόφαση του Α΄ Πολιτικού Τμήματος Αρείου Πάγου, η οποία εκδόθηκε κατόπιν άσκησης αναίρεσης, κατά της υπ' αριθμ. 345/6.11.1974 τελεσίδικης απόφασης Εφετείου Ναυπλίου.


στ) Την υπ' αριθμ. 8010/8.11.1988 (ΦΕΚ 827/τ.Δ΄/16.11.1988) απόφαση Νομάρχη Κορινθίας περί καθορισμού ορίων και όρων δόμησης στον οικισμό Βραχατίου, ύστερα από επισταμένη έρευνα και εκτενέστατη διαλογική συζήτηση των μελών, αποφασίζει κατά πλειοψηφία:

Α) Επανακαθορίζει, εν μέρει, επί του διαγράμματος αυτού, με μπλε, συνεχή πολυγωνική γραμμή και με στοιχεία ν1, ν2, ..., ν7 την οριογραμμή του παλαιού αιγιαλού, οι κορυφές της οποίας εξασφαλίζονται με ορθογώνιες συντεταγμένες του κρατικού δικτύου (Γ.Υ.Σ.).

Β) Οι οριογραμμές αιγιαλού και παραλίας παραμένουν όπως είχαν καθοριστεί με την υπ' αριθμ. 2037/5.11.1990 (ΦΕΚ 646/τ.Δ΄/15.11.1990) απόφαση Νομάρχη Κορινθίας.

Η Επιτροπή

Ο Πρόεδρος	Τα Μέλη
ΝΙΚΟΛΑΟΣ ΚΑΡΑΜΠΕΛΑΣ	Δ. ΙΩΑΝΝΙΔΗΣ
	Ν. ΜΟΣΧΟΥΤΗ
	Μ. ΣΜΥΡΛΟΓΛΟΥ
	Ι. ΑΘΑΝΑΣΟΥΛΗΣ

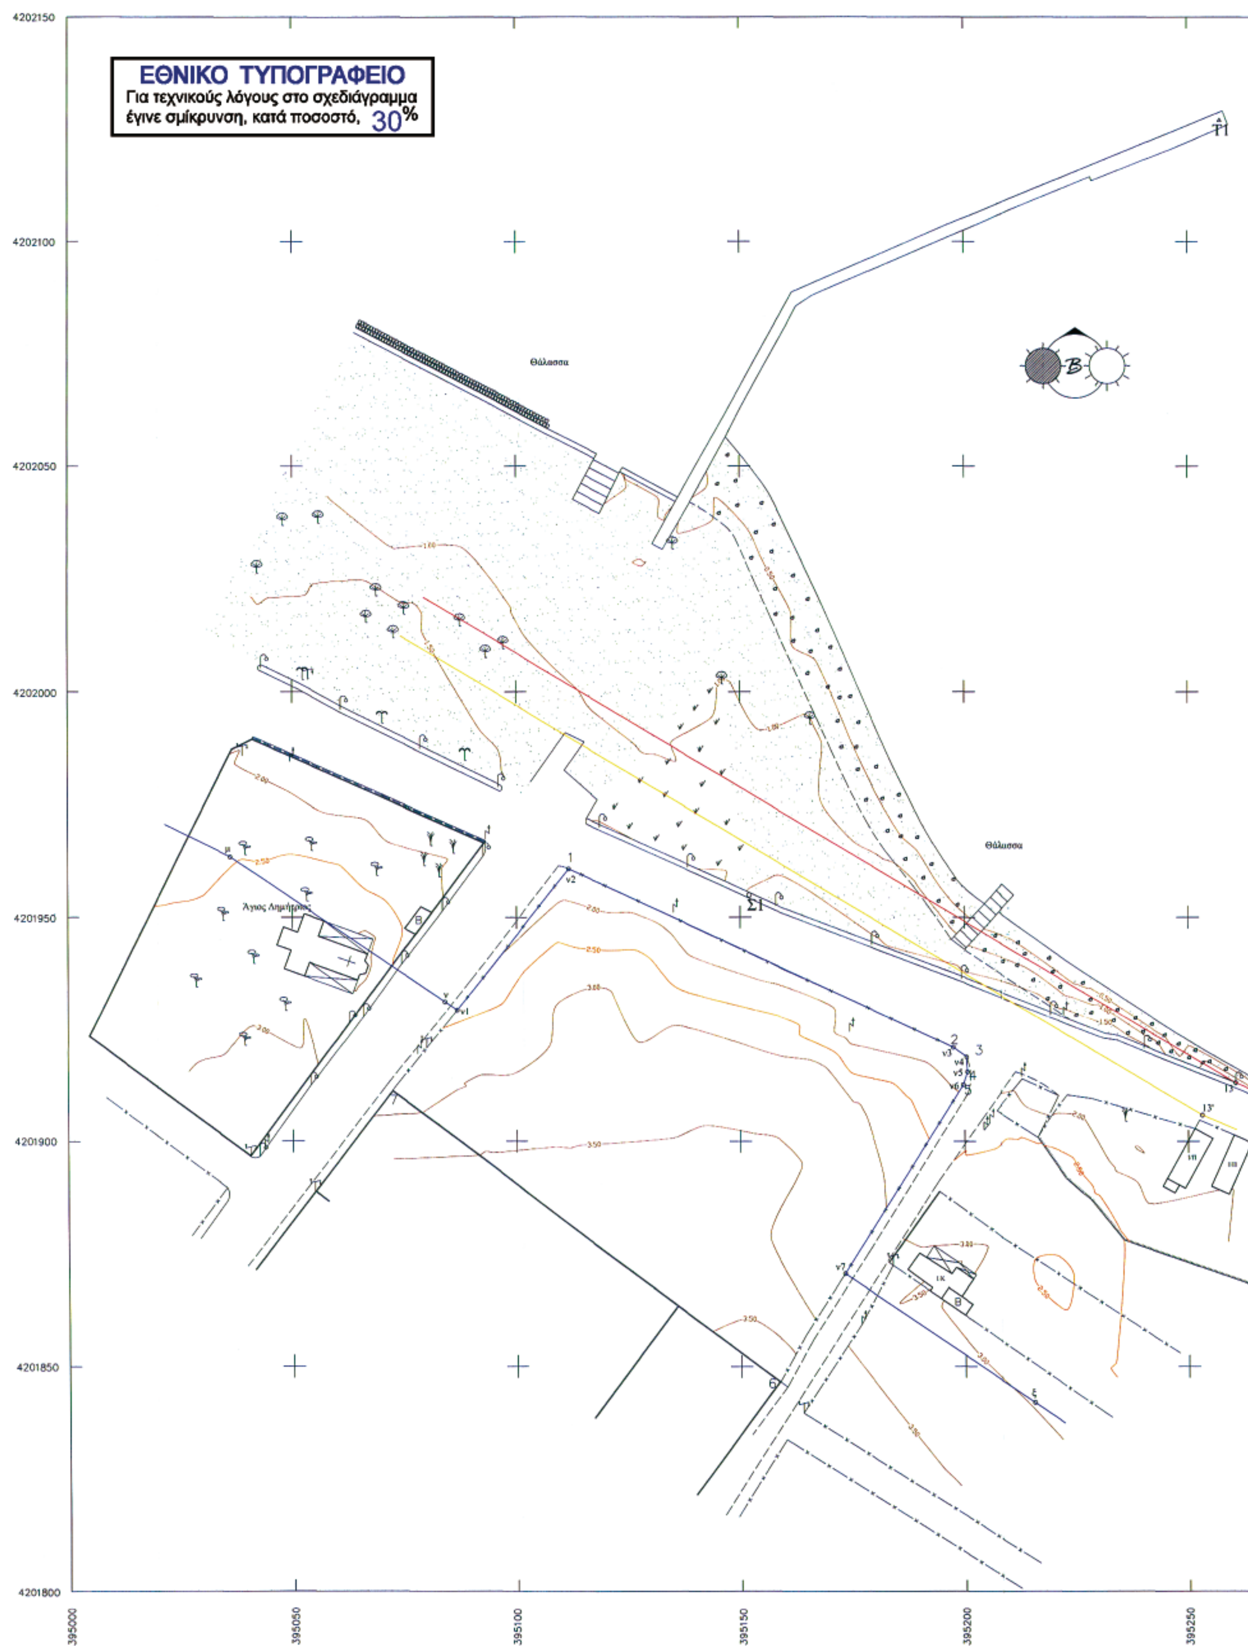
ΕΘΝΙΚΟ ΤΥΠΟΓΡΑΦΕΙΟ
Για τεχνικούς λόγους στο σχεδιάγραμμα έγινε σμίκρυνση, κατά ποσοστό, 30%
Θάλασσα
Θάλασσα
Άγιος Δημήτριος
4202150
4202100
4202050
4202000
4201950
4201900
4201850
4201800
395000
395050
395100
395150
395200
395250



ΥΠΟΜΝΗΜΑ ΕΠΙΤΡΟΠΗΣ

Το παρόν τοπογραφικό διάγραμμα συνοδεύει την από 6-7-2006 Έκθεση της Επιτροπής Καθορισμού των ορίων αιγιαλού, παραλίας και παλαιού αιγιαλού.

- Οριογραμμή αιγιαλού όπως καθορίστηκε με την υπ' αριθμ. 2037/90 απόφαση Νομάρχη Κορινθίας
- Οριογραμμή παραλίας όπως καθορίστηκε με την υπ' αριθμ. 2037/90 απόφαση Νομάρχη Κορινθίας
- Οριογραμμή παλαιού αιγιαλού

Ο Πρόεδρος	Τα μέλη
Ν. Καράμπελας Προϊστάμενος Κτηματικής Υπηρεσίας	Δ. Ιωαννίδης Αγρονόμος - Τοπογράφος Μηχανικός
	Ν. Μοσχούτης Πλοίαρχος Λ.Σ. Λιμενάρχης Κορίνθου
	Μ. Σμυρλάγγου Αρχιτέκτων Μηχανικός
	Ι. Αθανασούλης Πολιτικός Μηχανικός

Πίνακας Συντεταγμένων Κορυφών
Οριογραμμής Παλαιού Αιγιαλού

Κορυφή	X	Y
μ	395036.20	4201963.45
ν	395083.92	4201931.12
ν1	395086.64	4201929.28
ν2	395111.84	4201960.74
ν3	395197.51	4201920.93
ν4	395200.51	4201918.78
ν5	395200.70	4201915.46
ν6	395199.70	4201912.57
ν7	395173.24	4201870.62
ξ	395215.57	4201841.98

Απόσπασμα χάρτη ΓΥΣ 1:50000

Φ.Χ. ΓΥΣ "ΚΟΡΙΝΘΟΣ"



ΥΠΟΜΝΗΜΑ

1. Τριγωνομετρική εξάρτηση: Κρατικό Γεωδαιτικό Δίκτυο (ΓΥΣ)
2. Προβολικό Σύστημα: ΕΓΣΑ '87
3. Κέντρο Φ.Χ. 1:100000, "Ναύπλιο-Κόρινθος": φ=37ο 45', λ=0ο 45'
4. Υψομετρική αφετηρία: Η μέση στάθμη της θάλασσας την ημέρα της αποτύπωσης
5. Ισοδιάσταση: 0.50 μ.
6. Με στοιχεία 1,2,3,4,5,6,7,1: Υλοποιημένο όριο ιδιοκτησίας Ι. Σπανού
7. Συμβολισμοί

Τριγωνομετρικό ΓΥΣ	Ευκάλυπτος
Στάση	Αρμυρίκι
Μαντρότοιχος	Πεύκα (ενδεικτικά)
Συρματόπλεγμα	Φοίνικας
Μονόροφο κτίσμα πλακοσκεπές, κεραμοσκεπές	Υδροχαρή
Βεράντα στεγασμένη	ΔΕΗ
Βοηθητικό κτίσμα	ΟΤΕ
Εκκλησία	Φωτιστικό Δήμου
Φυσικό πρανές	Άμμος
Τέλος ασφαλτοτάπητα	Κροκάλες και άμμος
Γλίστρα	Βράχια
Χαντάκι	Ακτογραμμή

 Θέση ακινήτου ιδιοκτησίας Ιωάννη Σπανού

ΥΔΡΟΓΡΑΦΙΚΗ ΥΠΗΡΕΣΙΑ
ΓΡΑΦΕΙΟ ΑΙΓΙΑΛΟΥ
Συνοδεύει το έγγραφο της Υδρογραφικής Υπηρεσίας
με αριθμό 544.5/.38.1./.06 από 26.9.06
Χειριστής Κοντόλης Αρ. Υποφ. 2

ΕΝΔΙΑΦΕΡΟΜΕΝΟΣ	Ιωάννης Σπανός	
ΘΕΣΗ	Άγιος Δημήτριος-Παραλία Βραχατίου Δ. Βόχας, Ν. Κορινθίας	
ΑΡΜΟΔΙΑ ΥΠΗΡΕΣΙΑ	Κτηματική Υπηρεσία Νομού Κορινθίας	
ΜΕΛΕΤΗ	Τοπογραφικό Διάγραμμα για Επανακαθορισμό ορίου Παλαιού Αιγιαλού	Κλίμακα: 1:500
ΜΕΛΕΤΗΤΕΣ	Διονύσης Λάμπρου - Τοπογράφος Μηχανικός Ε.Μ.Π. Γιώργος Λάμπρου - Τοπογράφος Μηχανικός Ε.Μ.Π.	

Αναπτυξιακή Ομάδα
Νεοφύτου Βάμβα 1 & Βασ. Σοφίας, 106 74 Αθήνα
τηλ.: 210 3627688, fax.: 210 3627358
e-mail: anaptyxiaki@pdc.gr

Αθήνα 15.03.05

ΔΙΟΝΥΣΗΣ Δ. ΛΑΜΠΡΟΥ | ΓΙΩΡΓΟΣ Δ. ΛΑΜΠΡΟΥ
ΔΙΠΛ. ΑΓΡ.-ΤΟΠΟΓΡΑΦΟΣ ΜΗΧΑΝΙΚΟΣ ΕΘΝΙΚΟΥ ΜΕΤΣΟΒΙΟΥ ΠΟΛΥΤΕΧΝΕΙΟΥ

Ελέγχθηκε η αποτύπωση
Κόρινθος, 14-4-2005
Ο Μηχανικός

Ιωαννίδης Δημήτριος
Αγρ.-Τοπ/φος Μηχ/κός
ΠΕ-Β

Θεωρήθηκε
Κόρινθος, 14-4-2005
Ο προϊστάμενος
της Κτηματικής Υπηρεσίας

ΚΑΡΑΜΠΕΛΑΣ Α. ΝΙΚΟΛΑΟΣ
ΕΦΟΡΙΑΚΟΣ ΠΕ/Α



ΑΠΟ ΤΟ ΕΘΝΙΚΟ ΤΥΠΟΓΡΑΦΕΙΟ
ΚΑΠΟΔΙΣΤΡΙΟΥ 34 * ΑΘΗΝΑ 104 32 * ΤΗΛ. 210 52 79 000 * FAX 210 52 21 004
ΗΛΕΚΤΡΟΝΙΚΗ ΔΙΕΥΘΥΝΣΗ: http://www.et.gr – e-mail: webmaster@et.gr